

MESTO ŠAMORÍN
Hlavná 37, 931 01 Šamorín

Číslo: 668/2017-02/SOcÚ
V Šamoríne, 21.3.2017

OZNÁMENIE O ZAČATÍ ÚZEMNÉHO KONANIA

S UPUSTENÍM OD ÚSTNEHO KONANIA A MIESTNEHO ŠETRENIA

na umiestnenie stavby podľa § 36 ods. 4 zákona č. 50/1976 Zb. o územnom plánovaní a stavebnom
poriadku v znení neskorších predpisov (stavebný zákon)

Spoločnosť **Slovak Telekom, a.s.**, IČO **35 763 469**, s sídlom **Bajkalská 28, 817 62 Bratislava**, v zastúpení spoločnosťou **Nevitel, a.s.**, IČO **36 240 826**, sídlom **Kračanská cesta 40, 929 01 Dunajská Streda**, podala dňa 6.2.2017 návrh na vydanie územného rozhodnutia o umiestnení stavby „**FTTH IBV SAMR Šamorín KBV Dunajská**“ v katastrálnom území **Šamorín** v intraviláne mesta. Uvedeným dňom sa začalo územné konanie.

Územie stavby je určené trasou kábla na uliciach **Bratislavská, Čilistovská, Dunajská, Školská, Veterná, Hlavná, Gazdovský rad, Hviezdna, Hlboká**. (Pozri priloženú mapku).

Účelom výstavby je rozšírenie siete FTTH v meste Šamorín. Primárna časť siete bude ukončená v nových POdB. Sekundárna sieť sa bude napájať najmä na bytové domy a polyfunkčné budovy a v minimálnom množstve na rodinné domy. Zemný výkop povedie prevažne cez nespevnené plochy a zelené pásy, v malej miere v chodníkoch. Križovanie s chodníkmi je pretlakom. Miestne komunikácie sa podvrávajú. Projektovaná trasa nebude križovať cesty I., II. a III. triedy.

Jednotlivé inžinierske siete sa nebudú prekladať. **Križovanie a súběhy s jestvujúcimi inžinierskymi sieťami sa vykonajú v zmysle STN 73 6005 (priestorová úprava vedení technického vybavenia), tiež sa dodržia normou predpísané odstupové vzdialenosti ako aj ochranné pásma.**

Po ukončení zemných prác sa verejné priestranstvo uvedie do pôvodného stavu.

Pred realizáciou výkopových prác je nutné vytýčenie trasy všetkých jestvujúcich podzemných inžinierskych sietí.

Mesto Šamorín ako príslušný správny orgán podľa § 27 ods. 1 zákona č. 369/1990 Zb. o obecnom zriadení v znení neskorších predpisov, zároveň ako príslušný stavebný úrad podľa § 117 a § 119 ods. 3 stavebného zákona a podľa § 5 písm. a) zákona č. 608/2003 Z. z. o štátnej správe pre územné plánovanie, stavebný poriadok a bývanie a o zmene a doplnení stavebného zákona

o z n a m u j e v e r e j n o u v y h l á ť k o u

v súlade s § 36 ods. 2 stavebného zákona začatie územného konania dotknutým orgánom štátnej správy a účastníkom konania stavby „**FTTH IBV SAMR Šamorín KBV Dunajská**“ v katastrálnom území **Šamorín** v intraviláne mesta.

Vzhľadom na to, že stavebnému úradu sú známe pomery staveniska, dokumentácia a žiadosť poskytuje dostatočný podklad na posúdenie umiestnenia stavby, tunajší úrad v zmysle ustanovenia § 36 ods. 2 stavebného zákona **upúšťa od miestneho zisťovania a ústneho konania**.

Účastníci územného konania v zmysle § 36 ods. 2 stavebného zákona môžu svoje námietky a pripomienky k návrhu uplatniť najneskoršie do **7 pracovných dní** odo dňa doručenia oznámenia na Mestskom úrade v Šamoríne – spoločný obecný úrad – stavebný odbor, Gazdovský rad 37/A, 931 01 Šamorín, v stránkových dňoch (pondelok 8.00 – 15.30, streda 8.00 – 17.00), inak nebude na ne prihliadnuté.

V zmysle § 36 ods. 3 stavebného zákona dotknuté orgány štátnej správy oznámia svoje stanoviská v rovnakej lehote, v ktorej môžu uplatniť svoje pripomienky a námietky účastníci územného konania. Ak niektorý z orgánov štátnej správy potrebuje na riadne posúdenie návrhu dlhší čas, stavebný úrad na jeho žiadosť určenú lehotu pred jej uplynutím primerane predĺži. Ak dotknutý orgán štátnej správy, ktorý bol vyrozumený o začatí konania, neoznámia v určenej lehote alebo predĺženej lehote svoje stanovisko k navrhovanej stavbe, má sa za to, že so stavbou z hľadiska ním sledovaných záujmov súhlasí.

Žiadosť a ku nej patriace doklady sa nachádzajú na Spoločnom obecnom úrade – stavebný odbor, so sídlom na Mestskom úrade v Šamoríne, Gazdovský rad 37/a, kde je možné nahliadnuť do projektovej dokumentácie v stránkových dňoch (pondelok 8.00 – 15.30, streda 8.00 – 17.00).



Gabriel B á r d o s
primátor mesta Šamorín

Toto oznámenie má povahu verejnej vyhlášky podľa § 36 ods. 4 stavebného zákona musí byť vyvesené po dobu **15 dní** na úradnej tabuli mesta Šamorín.

Vyvesené: **24 -03- 2017**


Zvesené:

Pečiatka a podpis:

Rozdeľovník:

1. Slovak Telekom, a.s., Bajkalská 28, 817 62 Bratislava - stavebník
2. NEVITEL a.s., Kračanská cesta 40, 929 01 Dunajská Streda - zastúpenie
3. Ing. Katarína Kolenčiak, Dunajská 23, 931 01 Šamorín – zodpovedný projektant
4. Mesto Šamorín, Hlavná 37, 931 01 Šamorín
5. Slovenský pozemkový fond Bratislava, regionálny odbor Dunajská Streda, Kúpeľná 2, 929 01 Dunajská Streda
6. Okresný úrad Dunajská Streda, odbor starostlivosti o životné prostredie, Korzo B. Bartóka 789/3, 929 01 Dunajská Streda
7. Okresný úrad Dunajská Streda, odbor krízového riadenia, Korzo B. Bartóka 789/3, 929 01 Dunajská Streda
8. Okresný úrad Trnava, odbor cestnej dopravy a pozemných komunikácií, Kollárova 8, 917 02 Trnava
9. Krajské riaditeľstvo PZ v Trnave, krajský dopravný inšpektorát, Kollárova 31, 917 02 Trnava
10. Okresné riaditeľstvo PZ v Dunajskej Strede, okresný dopravný inšpektorát, Muzejná 6, 929 01 Dunajská Streda
11. Okresný úrad Dunajská Streda, pozemkový a lesný odbor, Korzo Bélu Bartóka 789/3, 929 01 Dunajská Streda
12. Okresné riaditeľstvo Hasičského a záchranného zboru v Dunajskej Strede, Trhovisko 1102/1, 929 01 Dunajská Streda
13. Ministerstvo obrany SR, agentúra správy majetku, Kutuzova 8, 832 47 Bratislava
14. Ministerstvo dopravy a výstavby SR, útvar vedúceho hygienika rezortu, oddelenie oblastného hygienika Bratislava, Námestie Slobody 6, 810 05 Bratislava
15. Západoslovenská distribučná a.s., Čulenova 6, 816 47 Bratislava
16. Západoslovenská vodárenská a.s., odštepny závod Dunajská Streda, Kračanská cesta 1233, 929 01 Dunajská Streda
17. SPP – distribúcia a. s., Mlynské Nivy 44/b, 825 11 Bratislava
18. Regionálny úrad verejného zdravotníctva – Regionálny hygienik, Veľkoblahovská cesta 1067, 929 01 Dunajská Streda
19. 02 Slovakia, s.r.o., Einsteinova 24, 851 01 Bratislava
20. ORANGE SLOVENSKO a. s., Metodova 8, 821 08 Bratislava
21. UPC BROADBAND SLOVAKIA s.r.o., Ševčenkova 36, 851 01 Bratislava, P.O.Box 216, 850 00 Bratislava
22. SITEL s.r.o., Kopčianska 20/C, 851 01 Bratislava
23. SWAN a.s., Borská 6, 841 04 Bratislava
24. MadNet a.s., Kúpeľná 3316, 932 04 Veľký Meder
25. Krajský pamiatkový úrad Trnava, Cukrová 1, 917 01 Trnava
26. Technická inšpekcia a. s., Mostná 66, P.O.BOX 29B, 949 01 Nitra
27. a/a

Vybavuje: Ing. Hana Podolinská t.č. 031/ 562 4741
Mestský úrad Šamorín
Spoločný obecný úrad – stavebný odbor
Gazdovský rad 37/A, 931 01 Šamorín

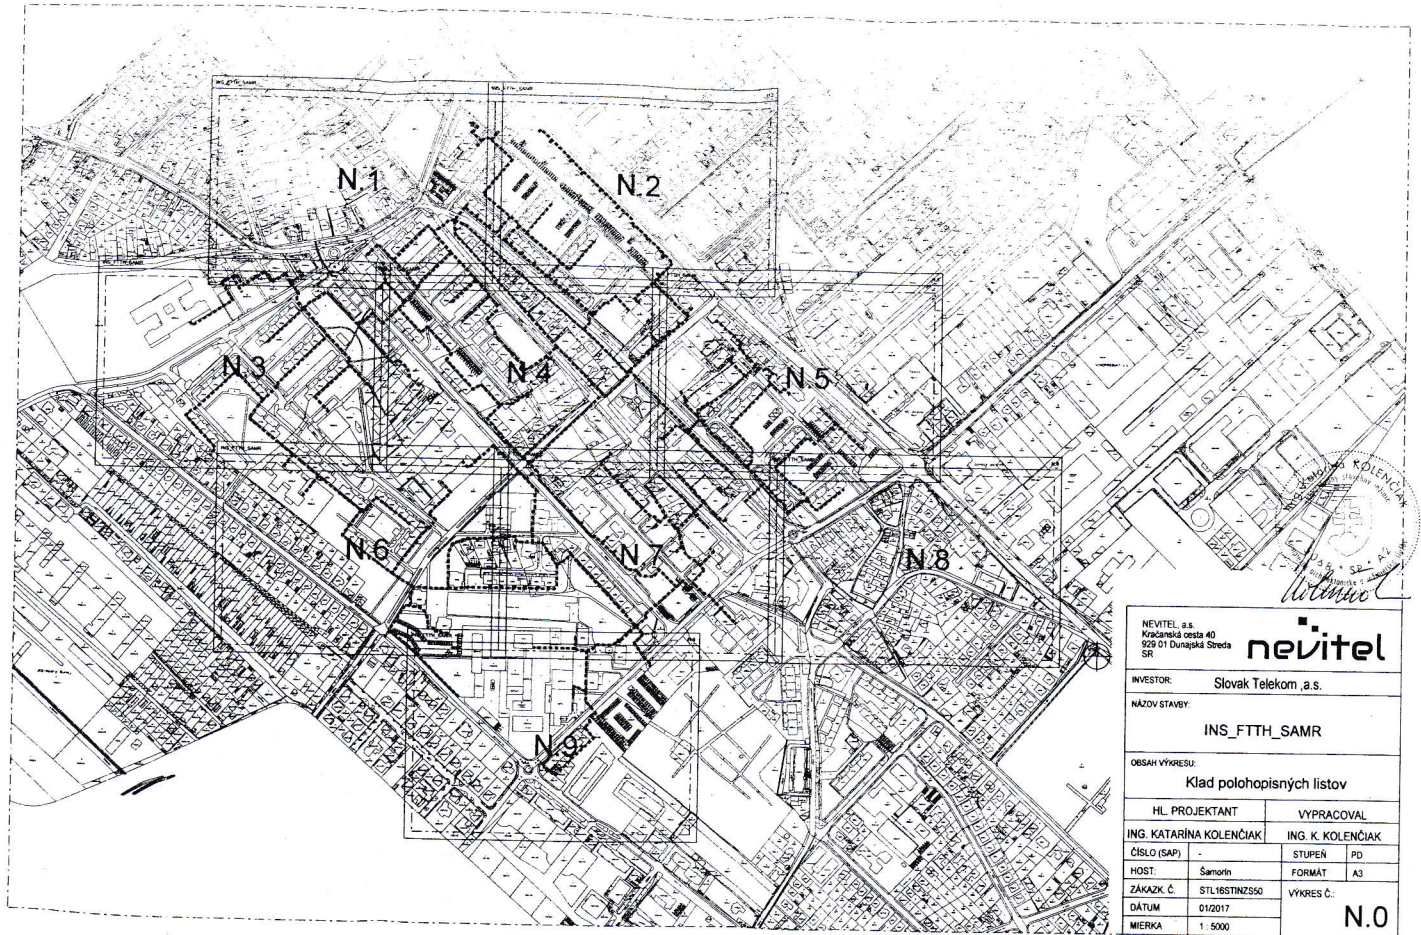

NEVITEL, a.s. Križančická cesta 40 929 01 Dunajská Streda SR			
INVESTOR: Slovak Telekom, a.s.			
NÁZOV STAVBY: INS_FTTH_SAMR			
OBSAH VÝKRESU: Klad polohopisných listov			
HL. PROJEKTANT		VYPRACOVAL	
ING. KATARINA KOLENČIAK		ING. K. KOLENČIAK	
ČÍSLO (SAP)	-	STUPEŇ	PD
HOST:	Samorita	FORMÁT	A3
ZÁKAZK. Č.	STL16STINZSS0	VÝKRES Č.:	
DÁTUM	01/2017		
MIERKA	1 : 5000	N.0	